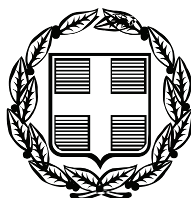


ΕΦΗΜΕΡΙΣ ΤΗΣ ΚΥΒΕΡΝΗΣΕΩΣ

ΤΗΣ ΕΛΛΗΝΙΚΗΣ ΔΗΜΟΚΡΑΤΙΑΣ

ΤΕΥΧΟΣ ΤΕΤΑΡΤΟ **Αρ. Φύλλου 53**

17 Φεβρουαρίου 2009

ΠΕΡΙΕΧΟΜΕΝΑ

ΑΠΟΦΑΣΕΙΣ

ΑΠΟΦΑΣΕΙΣ

Αριθμ. 7792

Κήρυξη ως αναδασωτέας δασικής έκτασης εμβαδού εννιά χιλιάδων τριακοσίων σαράντα πέντε τετραγωνικών μέτρων (9.345 τ.μ.), στην θέση «Σωκαράς» περιοχής Χρυσοσκαλίτισσας Δ.Δ. Βάθης Δήμου Ιναχωρίου, Νομού Χανίων.

Ο ΓΕΝΙΚΟΣ ΓΡΑΜΜΑΤΕΑΣ ΠΕΡΙΦΕΡΕΙΑΣ ΚΡΗΤΗΣ

Έχοντας υπόψη:

1. Τις διατάξεις του ν. 3200/1955 περί Διοικητικής Αποκέντρωσης, όπως τροποποιήθηκαν και συμπληρώθηκαν μεταγενέστερα με τις διατάξεις του ν. 2503/1997.

2. Τις διατάξεις του άρθρου 117 παραγρ. 3 του Συντάγματος των Ελλήνων.

3. Τις διατάξεις του ν. 998/1979 περί προστασίας των δασών κ.λπ. και ειδικότερα του άρθρου 41 παρ. 1. και του άρθρου 38 παρ. 1.

4. Τις διαταγές του Υπουργείου Γεωργίας: α) 160417/1180/8.7.1980 και β) 182447/3049/24.9.1980.

5. Την υπ' αριθμ. 6730/12.8.2003 απόφαση του Γενικού Γραμματέα Περιφέρειας Κρήτης «περί ορισμού εισηγητών και μεταβίβαση εξουσίας υπογραφής «με εντολή Γενικού Γραμματέα» αποφάσεων και άλλων εγγράφων στον Γενικό Δ/ντή της Περιφέρειας...».

6. Την υπ' αριθμ. 2292/2007 πράξη χαρακτηρισμού του Δ/ντού Δασών Χανίων ως και την υπ' αριθμ. 7/2008 απόφαση της Α/βαθμίου Επιτροπής Επιλύσεως Δασικών Αμφισβητήσεων Ν. Χανίων με την οποία επικυρώνεται η πράξη χαρακτηρισμού.

7. Την υπ' αριθμ. 6738/8.9.2008 εισηγητική έκθεση της Δ/νσης Δασών Χανίων με την οποία προτείνεται να κηρυχθεί αναδασωτέα έκταση συνολικού εμβαδού εννιά χιλιάδων τριακοσίων σαράντα πέντε τετραγωνικών μέτρων (9.345 τ.μ.), στη θέση «Σωκαράς» περιοχής Χρυσοσκαλίτισσας Δ.Δ. Βάθης Δήμου Ιναχωρίου Νομού Χανίων η οποία εκχερσώθηκε παρανόμως και άνευ αδείας της αρμοδίας Δασικής Αρχής, αποφασίζουμε:

Κηρύσσουμε ως αναδασωτέα την παρανόμως και άνευ αδείας της αρμοδίας Δασικής Αρχής εκχερσωμένη δασική έκταση εμβαδού εννιά χιλιάδων τριακοσίων σαράντα πέντε τετραγωνικών μέτρων (9.345 τ.μ.), στη θέση «Σωκαράς» περιοχής Χρυσοσκαλίτισσας Δ.Δ. Βάθης Δήμου Ιναχωρίου Νομού Χανίων.

Η αναδασωτέα έκταση η οποία αποτελείται από τα τμήματα Α, Β και Γ απεικονίζεται κατά θέση, σχήμα, μέγεθος και όρια σε απόσπασμα χάρτου Γ.Υ.Σ. υπ' αριθμ. 9423/1 κλίμακας 1:5.000 ως και σε τοπογραφικό διάγραμμα κλίμακας 1:1.500, θεωρημένα από την Δ/ντρια Δασών Χανίων και προσαρτημένα στην παρούσα απόφασή μας. Τα τμήματα Α, Β και Γ της εκχερσωμένης δασικής έκτασης έχουν συντεταγμένες κορυφών Χ και Υ σύμφωνα με το Ε.Γ.Σ.Α. '87 τις παρακάτω:

Τμήμα Α εμβαδού 1.582 τ.μ.	Τμήμα Β εμβαδού 5.756 τ.μ.	Τμήμα Γ εμβαδού 2.007 τ.μ.
1 X=457545.2485 Y=3905452.5492	12 X=457562.7204 Y=3905428.6706	24 X=457553.1554 Y=3905343.4891
2 X=457628.0000 Y=3905507.0000	13 X=457578.0571 Y=3905441.6065	25 X=457564.7938 Y=3905345.2944
3 X=457638.2379 Y=3905489.7361	14 X=457644.8258 Y=3905478.6272	26 X=457568.3821 Y=3905376.7226
4 X=457630.4733 Y=3905477.0141	15 X=457700.5845 Y=3905447.1298	27 X=457589.4663 Y=3905378.6447
5 X=457600.5390 Y=3905459.8684	16 X=457688.0000 Y=3905420.0000	28 X=457591.3816 Y=3905388.2111
6 X=457599.7405 Y=3905470.6343	17 X=457677.0000 Y=3905406.0000	29 X=457597.8214 Y=3905390.0493
7 X=457593.3543 Y=3905474.6216	18 X=457639.0000 Y=3905380.0000	30 X=457601.0411 Y=3905405.6736
8 X=457582.2324 Y=3905465.1157	19 X=457630.0143 Y=3905399.6405	31 X=457604.2613 Y=3905405.6736
9 X=457576.7795 Y=3905471.7712	20 X=457646.7399 Y=3905406.2929	32 X=457614.6904 Y=3905365.4957
10 X=457567.6966 Y=3905453.6553	21 X=457609.0166 Y=3905433.9434	33 X=457568.1731 Y=3905325.9362
11 X=457554.8706 Y=3905444.3078	22 X=457589.2987 Y=3905434.6306	
	23 X=457582.3159 Y=3905423.1727	

Ο σκοπός για τον οποίο κηρύσσεται αναδασωτέα η έκταση αυτή είναι η διατήρηση του δασικού χαρακτήρα αυτής, η αποκατάσταση με φυσική αναγέννηση της αλλοιωμένης αυτοφυούς θαμνώδους δασικής βλάστησης των ειδών της διάπλασης των αειφύλλων πλατύφυλλων (σχίνος, αγριοχαρουπιά και χαμορεικιού) και ο αποκλεισμός της αυθαιρέτου και παρανόμου αλλαγής χρήσεως της εκτάσεως.

Η απόφαση αυτή να δημοσιευθεί στην Εφημερίδα της Κυβερνήσεως.

Ηράκλειο, 5 Οκτωβρίου 2008

Με εντολή Γενικού Γραμματέα Περιφέρειας
Ο Γενικός Διευθυντής
ΕΥΣΤΑΘΙΟΣ ΤΖΟΥΑΝΑΚΗΣ


ΕΘΝΙΚΟ ΤΥΠΟΓΡΑΦΕΙΟ
Για τεχνικούς λόγους στο σχεδιάγραμμα, έγινε σμίκρυνση, κατά ποσοστό 79%

ΠΕΡΙΦΕΡΕΙΑ ΚΡΗΤΗΣ
Δ/ΝΣΗ ΔΑΣΩΝ ΧΑΝΙΩΝ

Τοπογραφικό διάγραμμα κλίμ. 1:1.500 εκχερσωμένης δασικής έκτασης αποτελούμενης από τριών τμημάτων Α, Β και Γ συνολικού εμβαδού 9.345 τ.μ. στη θέση «Σωκαράς» περιοχής Χρυσοσκαλίτισσας Δ.Δ. Βάθης Δήμου Ιναχωρίου Ν. Χανίων.

ΤΟ ΠΑΡΟΝ ΣΥΝΟΔΕΥΕΙ:
1) την αριθμ. 7792/24-11-08 απόφαση Γ.Γ.Π.Κ. υπoχρέωσης αναδάσωσης
2) Το αριθμ. 18/6737/8-10-08 Π.Δ.Α. της υπηρεσίας μας.

δασικές εκτάσεις 1 2 3 4 5 6 7 8 9 10 11 Α
δασικές κ' γεωργικές εκτάσεις 12 13 14 15 16 17 18 19 20 21 22 23 Β
γεωργικές εκτάσεις 24 25 26 27 28 29 30 31 32 33 Γ
18 δρόμος και πέραν εκτάσεις
αγροτικός γεωργικές
αυτού δασικές κ' γεωργικές

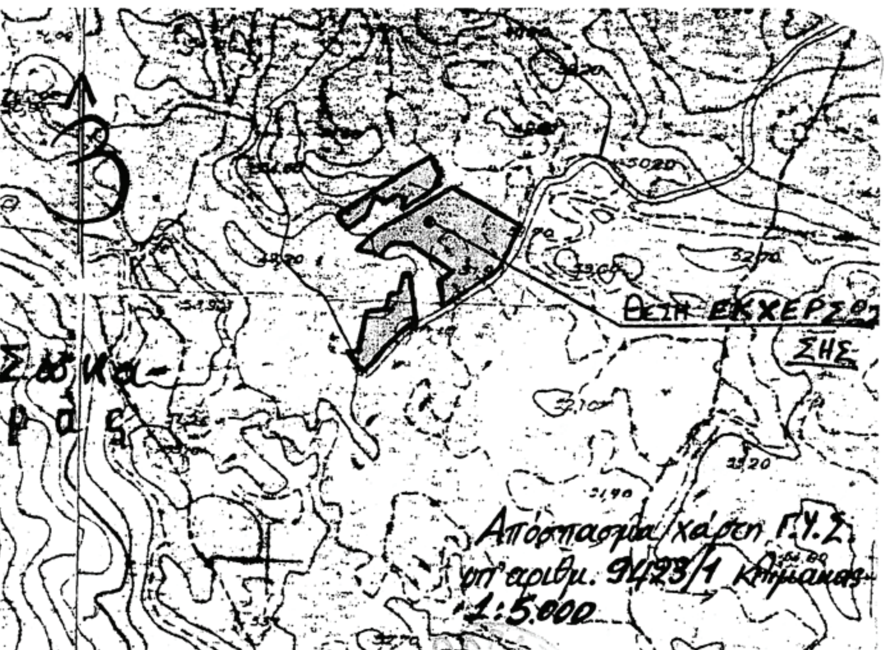

ΧΑΝΙΑ 1-10-2008

Η ΣΥΝΤΑΚΤΗΣ
ΑΡΓΥΡΩ ΛΟΥΠΑΚΗ
ΔΑΣΟΠΟΝΟΣ

ΘΕΩΡΕΙΤΑΙ
Η Δ/ΝΤΡΙΑ ΔΑΣΩΝ ΧΑΝΙΩΝ
ΧΑΡΙΚΛΕΙΑ ΚΑΡΓΙΟΛΑΚΗ
ΔΡ. ΔΑΣΟΛΟΓΟΣ

Συντεταγμένες κορυφών σύμφωνα με το Ε.Γ.Σ.Α. '87

Τμήμα Α εμβαδού 1.582 τ.μ.	Τμήμα Β εμβαδού 5.756 τ.μ.	Τμήμα Γ εμβαδού 2.007 τ.μ.
1 X=457545.2485 Y=3905452.5492	12 X=457562.7204 Y=3905428.6706	24 X=457553.1554 Y=3905343.4891
2 X=457628.0000 Y=3905507.0000	13 X=457578.0571 Y=3905441.6065	25 X=457564.7938 Y=3905345.2944
3 X=457638.2379 Y=3905489.7361	14 X=457644.8258 Y=3905478.6272	26 X=457568.3821 Y=3905376.7226
4 X=457630.4733 Y=3905477.0141	15 X=457700.5845 Y=3905447.1298	27 X=457589.4663 Y=3905378.6447
5 X=457600.5390 Y=3905459.8684	16 X=457688.0000 Y=3905420.0000	28 X=457591.3816 Y=3905388.2111
6 X=457599.7405 Y=3905470.6343	17 X=457677.0000 Y=3905406.0000	29 X=457597.8214 Y=3905390.0493
7 X=457593.3543 Y=3905474.6216	18 X=457639.0000 Y=3905380.0000	30 X=457601.0411 Y=3905405.6736
8 X=457582.2324 Y=3905465.1157	19 X=457630.0143 Y=3905399.6405	31 X=457604.2613 Y=3905405.6736
9 X=457576.7795 Y=3905471.7712	20 X=457646.7399 Y=3905406.2929	32 X=457614.6904 Y=3905365.4957
0 X=457567.6966 Y=3905453.6553	21 X=457609.0166 Y=3905433.9434	33 X=457568.1731 Y=3905325.9362
1 X=457554.8706 Y=3905444.3078	22 X=457589.2987 Y=3905434.6306	
	23 X=457582.3159 Y=3905423.1727	

Αριθμ. 89

Επικύρωση καθορισμού οριογραμμών του υδατορέματος «Ράχιανη» δυτικά της ιδιοκτησίας Παπανδρέου Ελένης στο Δ.Δ. Άσσου του Δήμου Άσσου - Λεχαίου του Νομού Κορινθίας.

Ο ΓΕΝΙΚΟΣ ΓΡΑΜΜΑΤΕΑΣ ΠΕΡΙΦΕΡΕΙΑΣ ΠΕΛΟΠΟΝΝΗΣΟΥ

Έχοντας υπόψη:

1. Τις διατάξεις των άρθρων 5, 6 και 8 του ν. 3200/1955 «Περί Διοικητικής Αποκέντρωσης».

2. Τις διατάξεις του ν. 2853/16.7.1922 «Περί υδραυλικών εν γένει έργων και αστυνομεύσεως των Δημοσίων Υδάτων», όπως αυτές τροποποιήθηκαν με τις αντίστοιχες του ν.δ. 10/29.12.1923 και κωδικοποιήθηκαν από τις διατάξεις του π.δ. 18/21.3.1924 (ΦΕΚ 61Α).

3. Τα οριζόμενα στη υπ' αριθμ. 3046/304/3.2.1989 απόφαση του Αναπληρωτή Υπουργού Περιβάλλοντος Χωροταξίας και Δημοσίων Έργων: «Κτιριοδομικός Κανονισμός» και ειδικότερα τις διατάξεις του άρθρου 6 αυτού σχετικά με τη δόμηση κοντά σε ρέματα, όπως ισχύει σήμερα.

4. Τις διατάξεις του ν. 3010/25.4.2002 (Α΄ 91): «Εναρμόνιση του ν. 1650/1986 με τις οδηγίες 97/11 ΕΕ και 96/61 ΕΕ» και ειδικότερα της διατάξεις του άρθρου 5 αυτού: «Διαδικασία Οριοθέτησης και ρυθμίσεις θεμάτων για τα υδατορέματα».

5. Τις διατάξεις του ν. 2503/1997 (ΦΕΚ 107Α/30.5.1997) «Διοίκηση, Οργάνωση, Στελέχωση της Περιφέρειας, Ρυθμίσεις θεμάτων για την Τοπική Αυτοδιοίκηση και άλλες διατάξεις».

6. Τις οικίες διατάξεις του ν. 2508/1997 (ΦΕΚ 124Α/13.6.1997) «Βιώσιμη Οικιστική Ανάπτυξη των πόλεων και οικισμών της χώρας και άλλες διατάξεις».

7. Τις οικίες διατάξεις του ν. 2690/1999 (ΦΕΚ 45Α/1999) «Κύρωση Κώδικα Διοικητικής Διαδικασίας και άλλες διατάξεις».

8. Τα οριζόμενα στη με αριθμό 19664/20.12.2001 απόφαση του Γενικού Γραμματέα Περιφέρειας Πελοποννήσου.

9. Τα οριζόμενα στη με αριθμό 1592/14.2.2002 απόφαση του Γενικού Γραμματέα Περιφέρειας Πελοποννήσου.

10. Το από Σεπτεμβρίου 2008 τοπογραφικό και υψομετρικό διάγραμμα καθορισμού των οριογραμμών του υδατορέματος «Ράχιανη» δυτικά της ιδιοκτησίας Παπανδρέου Ελένης στο Δ.Δ. Άσσου του Δήμου Άσσου-Λεχαίου του Νομού Κορινθίας, του υδατορέματος Καλλιάνων του Δήμου Στυμφαλίας του Νομού Κορινθίας, όπως συντάχθηκε από τον Καλόμαλο Κωνσταντίνο Διπλ. Πολιτικό Μηχανικό, ελέγχθηκε και θεωρήθηκε στις 11.12.2008 από τη Δ/νση Τεχνικών Υπηρεσιών της Νομαρχιακής Αυτοδιοίκησης Κορινθίας.

11. Τη με αριθμό 7189/16.12.2008 απόφαση της Δ/νσης Τεχνικών Υπηρεσιών της Νομαρχιακής Αυτοδιοίκησης Κορινθίας με την οποία καθορίζονται οι οριογραμμές του υδατορέματος «Ράχιανη» δυτικά της ιδιοκτησίας Παπανδρέου Ελένης στο Δ.Δ. Άσσου του Δήμου Άσσου-Λεχαίου του Νομού Κορινθίας, σύμφωνα με το αμέσως πιο πάνω αναφερόμενο τοπογραφικό και υψομετρικό διάγραμμα, αποφασίζουμε:

Την επικύρωση των οριογραμμών του υδατορέματος «Ράχιανη» δυτικά της ιδιοκτησίας Παπανδρέου Ελένης στο Δ.Δ. Άσσου του Δήμου Άσσου-Λεχαίου του Νομού Κορινθίας, οριζομένων με τα σημεία 1 έως 3 (δεξιά) και 4 έως 6 (αριστερά) εκατέρωθεν της ροής αυτού, σύμφωνα με το από Ιουνίου 2008 τοπογραφικό και υψομετρικό διάγραμμα (αρ. σχεδίου 1, κλίμακα 1:500) το οποίο συντάχθηκε από τον Καλόμαλο Κωνσταντίνο Διπλ. Πολιτικό Μηχανικό, ελέγχθηκε και θεωρήθηκε στις 11.12.2008 από τη Δ/νση Τεχνικών Υπηρεσιών της Νομαρχιακής Αυτοδιοίκησης Κορινθίας και αποτελεί αναπόσπαστο μέρος της παρούσας.

Η απόφαση αυτή μαζί με το συνημμένο Τοπογραφικό και Υψομετρικό διάγραμμα καθορισμού των οριογραμμών να δημοσιευθούν στην Εφημερίδα της Κυβερνήσεως.

Τρίπολη, 20 Ιανουαρίου 2009


Ο Γενικός Γραμματέας Περιφέρειας


ΝΙΚΟΣ Κ. ΑΓΓΕΛΟΠΟΥΛΟΣ



ΕΘΝΙΚΟ ΤΥΠΟΓΡΑΦΕΙΟ

Για τεχνικούς λόγους στο σχεδιάγραμμα, έγινε σμίκρυνση, κατά ποσοστό 35%

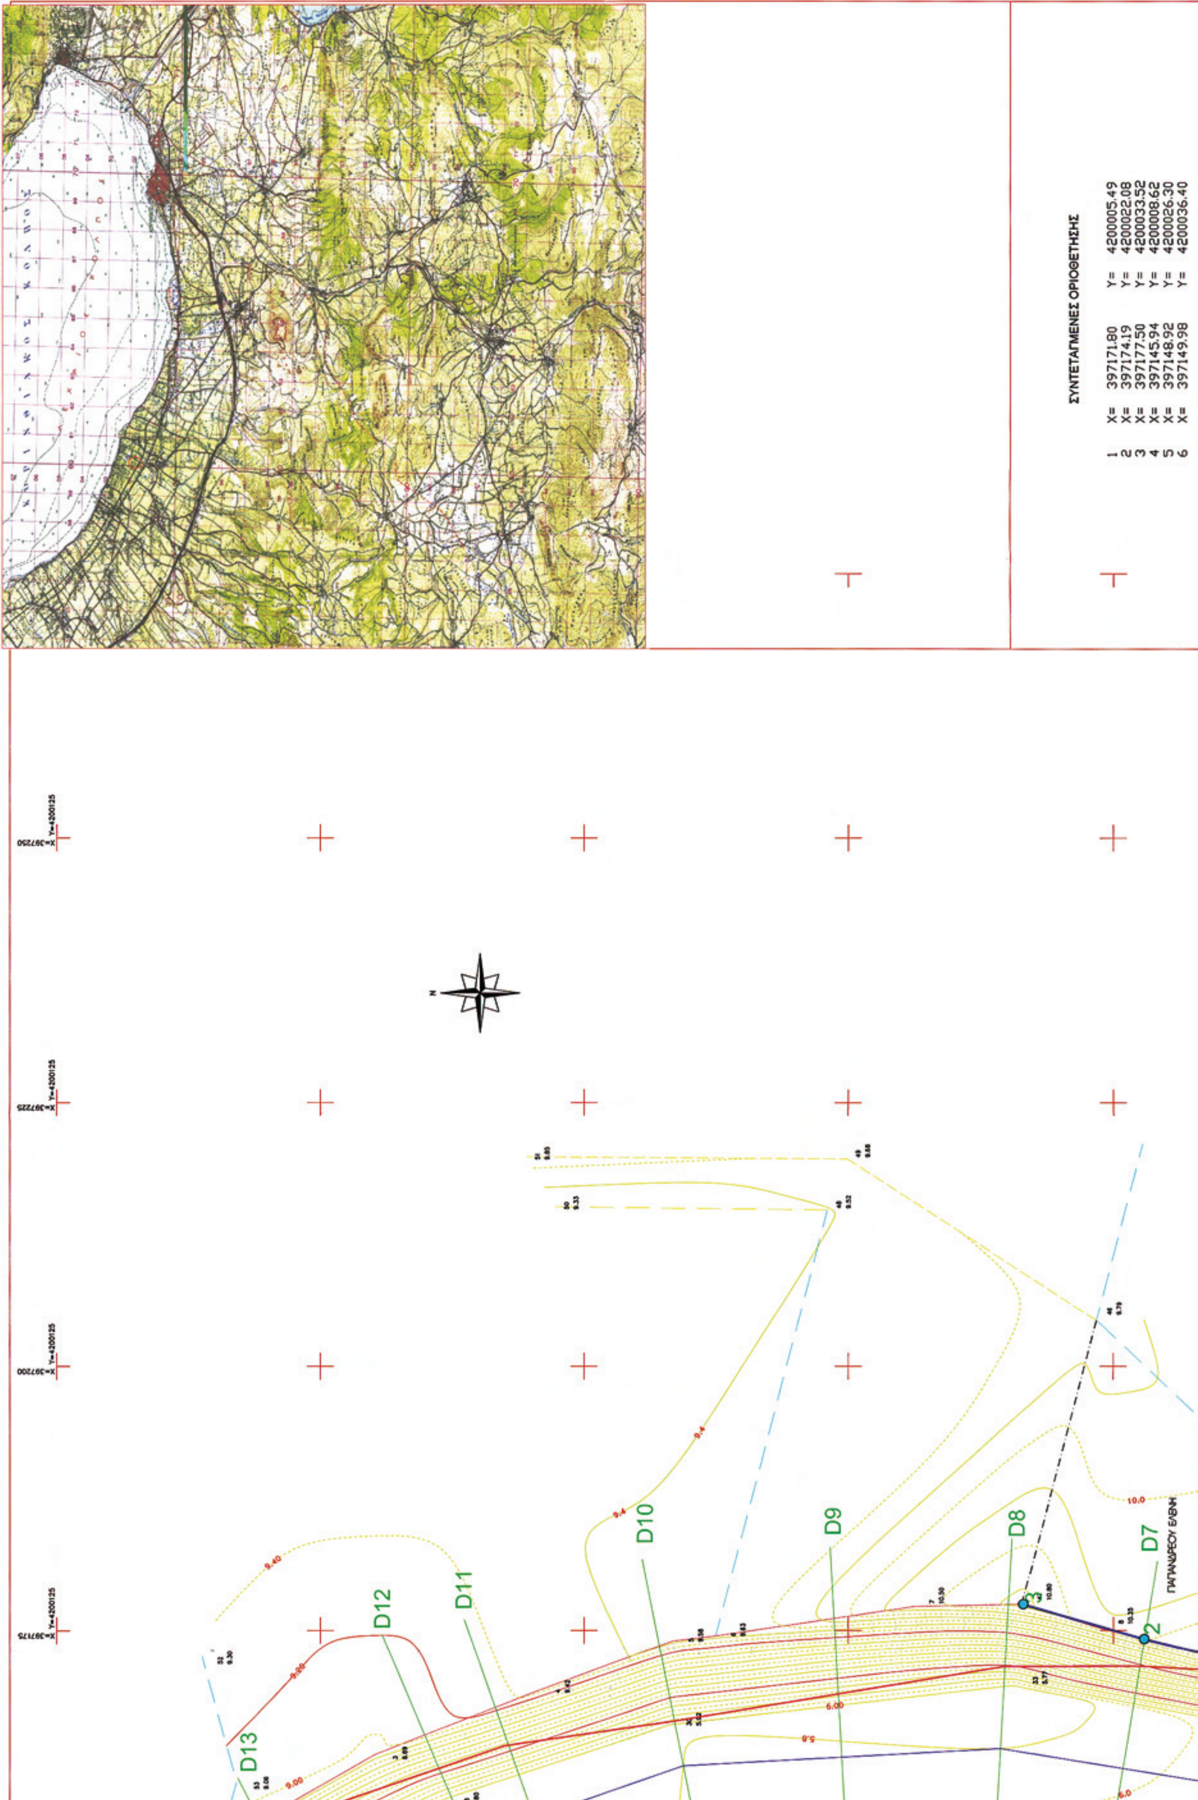
ΣΥΝΤΕΤΑΓΜΕΝΕΣ ΟΡΙΟΘΕΤΗΣΗΣ
1 X= 397171.80 Y= 4200005.49
2 X= 397174.19 Y= 4200022.08
3 X= 397177.50 Y= 4200033.52
4 X= 397145.94 Y= 4200008.62
5 X= 397148.92 Y= 4200026.30
6 X= 397149.98 Y= 4200036.40
D7
D8
D9
D10
D11
D12
D13

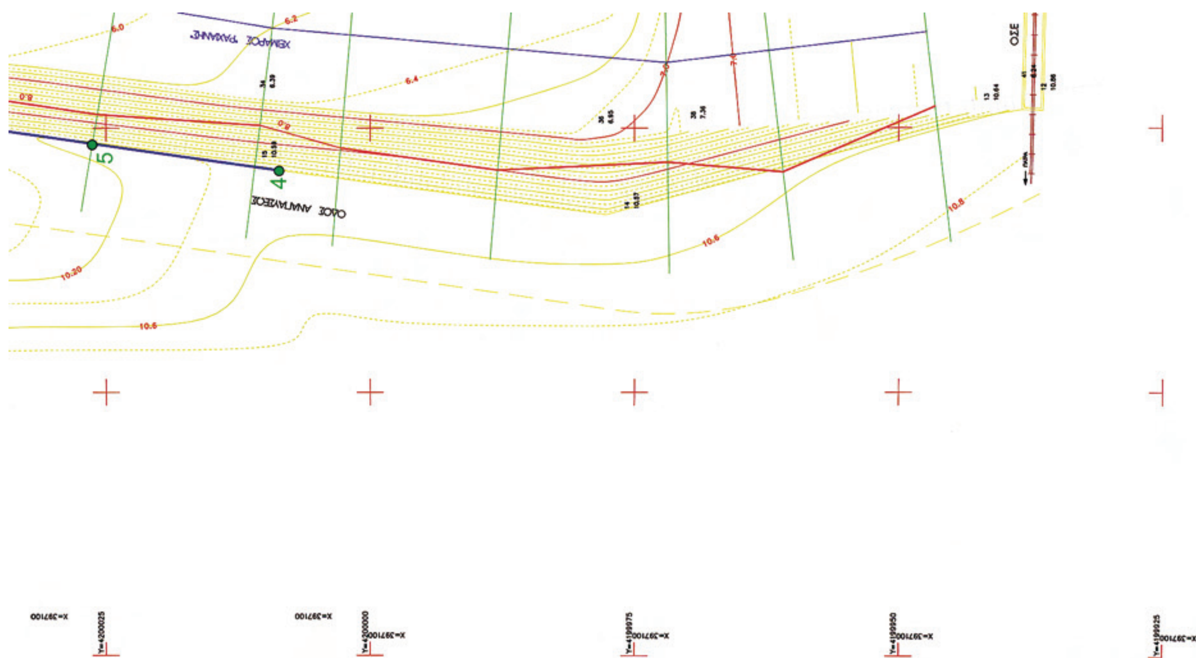
ΟΣΕ



ΣΥΝΤΕΤΑΓΜΕΝΕΣ ΟΡΙΟΘΕΤΗΣΗΣ

1	X=	397171.80	Y=	4200005.49
2	X=	397174.19	Y=	4200022.08
3	X=	397177.50	Y=	4200033.52
4	X=	397145.94	Y=	4200008.62
5	X=	397148.92	Y=	4200026.30
6	X=	397149.98	Y=	4200036.40

ΥΠΟΜΝΗΜΑ

ΓΡΑΜΜΗ ΠΛΗΜΥΡΡΑΣ

L3 ΟΡΙΟΓΡΑΜΜΗ ΡΕΜΑΤΟΣ

D8 ΔΙΑΤΟΜΕΣ

ΜΕΛΕΤΗ ΟΡΙΟΘΕΤΗΣΗΣ ΥΔΑΤΟΡΕΜΑΤΟΣ
ΡΑΧΙΑΝΗ ΔΥΤΙΚΑ ΤΗΣ ΙΔΙΟΚΤΗΣΙΑΣ
ΠΑΠΑΝΔΡΕΟΥ ΕΛΕΝΗΣ ΣΤΗΝ ΘΕΣΗ 'ΚΑΤΩ ΑΣΣΟΥ'
ΤΟΥ ΔΗΜΟΥ 'ΑΣΣΟΥ ΛΕΧΑΙΟΥ'

Ελέγχθηκε
Κόρινθος 11/12/2008
Ο Ελεγκτής

Θεωρήθηκε
Κόρινθος 11/12/2008
Ο Διευθ. τεχν. υπηρ.

ΕΡΓΟΔΟΤΗΣ: ΠΑΠΑΝΔΡΕΟΥ ΕΛΕΝΗ

Το παρόν συνοδεύει την αριθ....89/09....απόφαση Γεν. Γραμ. Περιφέρειας Πελοποννήσου

Νομός : ΚΟΡΙΝΘΙΑΣ
Δήμος : ΑΣΣΟΥ ΛΕΧΑΙΟΥ
Θέση : ΚΑΤΩ ΑΣΣΟΣ

ΚΛΙΜΑΚΑ 1 : 250

ΗΜΕΡΟΜΗΝΙΑ
ΣΕΠΕΤΕΜΒΡΙΟΣ 2008

ΠΡΟΤΑΣΗ ΟΡΙΟΘΕΤΗΣΗΣ

ΣΥΝΤΑΞΗ

ΚΑΛΟΜΑΛΟΣ ΚΩΝΣΤΑΝΤ.
ΔΙΠΛ. ΠΟΛΙΤΙΚΟΣ ΜΗΧΑΝΙΚΟΣ
ΕΘΝΙΚΟΥ ΜΕΤΣΟΒΙΟΥ ΠΟΛΥΤΕΧΝ.

